

1

2

2

Legenda

Suscettività

- Classe 1 - Suscettività d'uso non condizionata
- Classe 2 - Suscettività d'uso moderatamente condizionata
- Classe 3 - Suscettività d'uso condizionata
- Classe 4 - Suscettività d'uso parzialmente limitata
- Classe 5 - Suscettività d'uso limitata

PUC - Ambiti

- CE_TPA: AMBITO DI CONSERVAZIONE TERRITORIO DI PRESIDIO AMBIENTALE
- CE_TSI: AMBITO DI CONSERVAZIONE TESSUTI STORICI ISOLATI
- CE_TSU: AMBITO DI CONSERVAZIONE TESSUTI STORICI URBANI
- CE_TU: AMBITO DI CONSERVAZIONE TESSUTI OMOGENEI
- CO_PR: AMBITI DI COMPLETAMENTO FUNZIONI PRODUTTIVE
- CO_TCE: AMBITI DI COMPLETAMENTO TESSUTI COLLINARI ETEROGENEI
- CO_TCR: AMBITI DI COMPLETAMENTO TESSUTI COLLINARI RADII
- CO_TU: AMBITI DI COMPLETAMENTO TESSUTI URBANI
- RQ_TA: AMBITI DI RIQUALIFICAZIONE TERRITORI DI PRODUZIONE AGRICOLA
- RQ_TCR: AMBITI DI RIQUALIFICAZIONE TESSUTI COLLINARI RADII AGRICOLI
- RQ_TDC: AMBITO DI RIQUALIFICAZIONE TERRITORIO DEMANIALE COSTIERO
- RQ_TPA: AMBITI DI RIQUALIFICAZIONE TERRITORI DI PRESIDIO AMBIENTALE
- RQ_TU: AMBITI DI RIQUALIFICAZIONE TESSUTI URBANI
- RQ_TUR: AMBITI DI RIQUALIFICAZIONE TESSUTI URBANI SOGGETTIA RISCHIO AMBIENTALE
- CE_TPN: TERRITORI PRATIVI, BOSCHIVI E NATURALI

PUC - Servizi

- ISTRUZIONE
- INTERESSE COMUNE
- FRUIZIONE LUDICA RICREATIVA E SPORTIVA
- MOBILITA' E PARCHEGGI
- IMPIANTI SPORT E AREE NATURALI ATTEZZATE A PARCO

PUC - Infrastrutture



- VIABILITA' ESISTENTE
- VIABILITA' PROGETTO
- Funicolare

Microzonazione Sismica

- Zone suscettibili di instabilità
- Zone stabili suscettibili di amplificazioni

Limiti amministrativi

- Limite comune di Noli
- Limiti Comunali

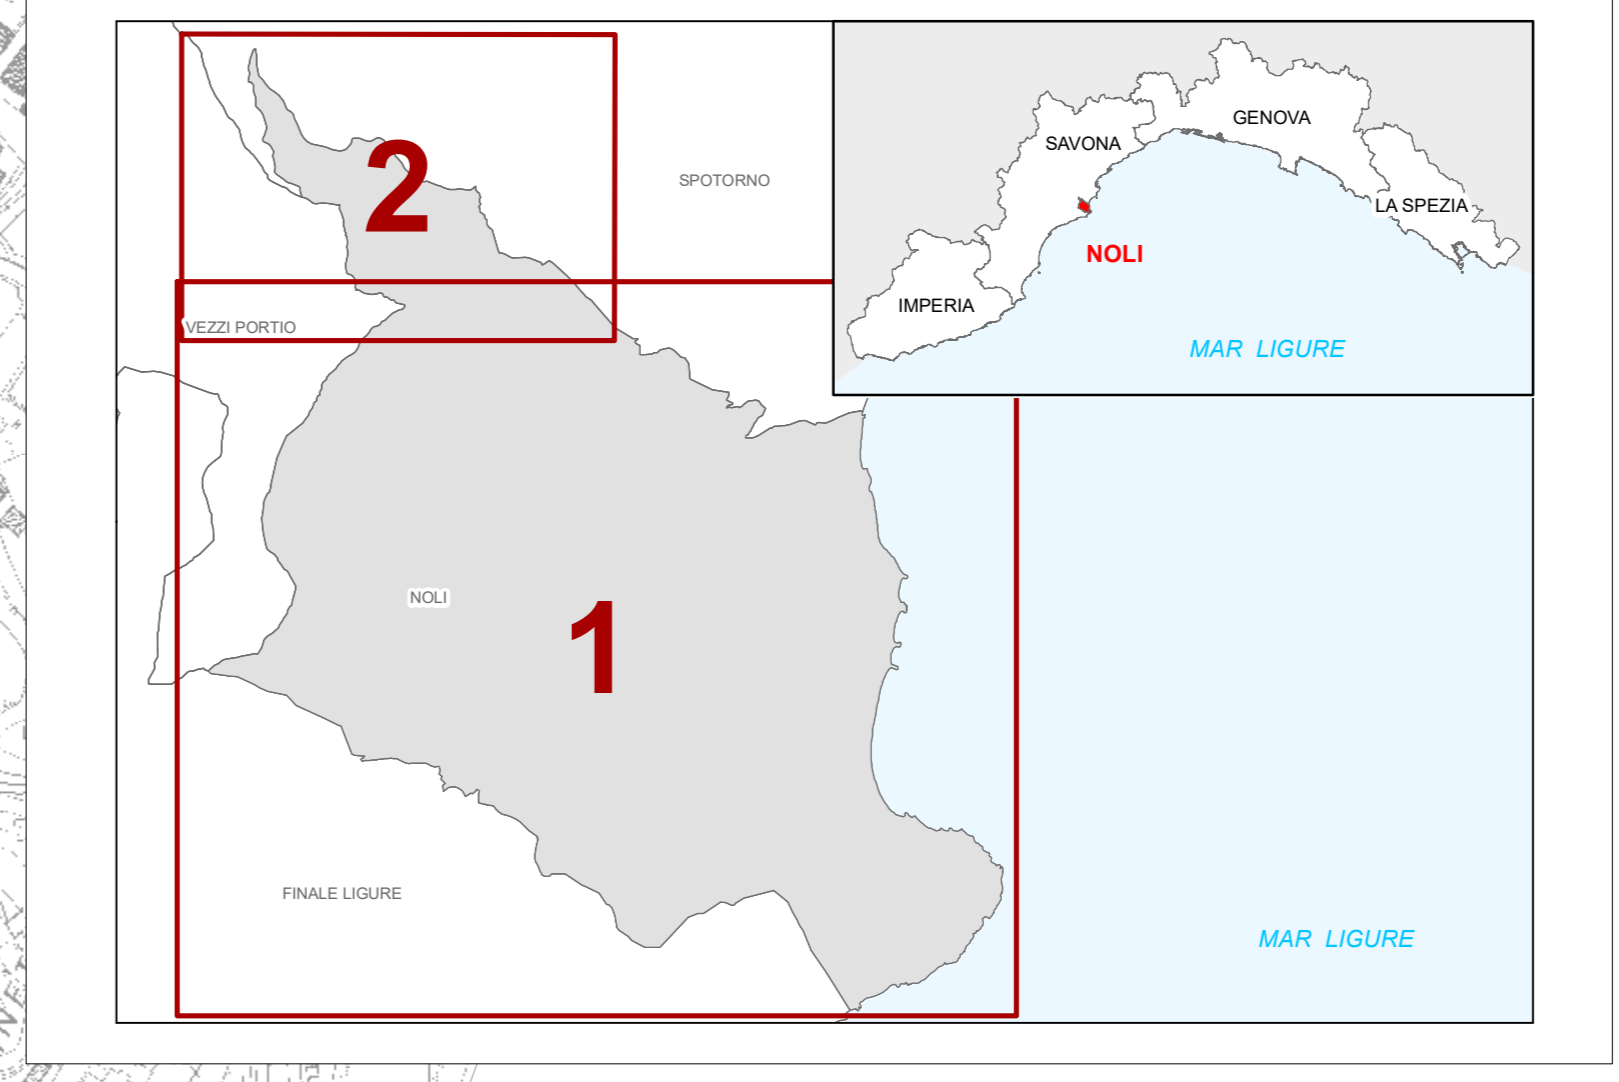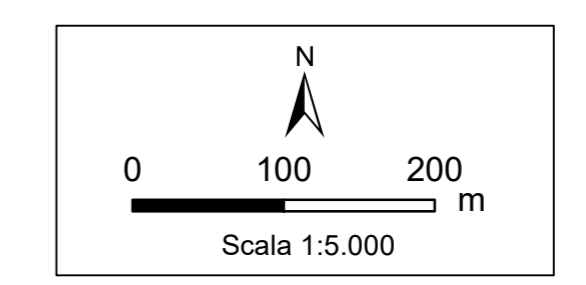

P.U.C.
Piano Urbanistico Comunale Semplicato

COMUNE DI NOLI

TITOLO	DATA
EFFETTI DEGLI STUDI GEOLOGICI SULLA STRUTTURA DEL PUC	Marzo 2019
Carta della sovrapposizione delle previsioni di piano e della suscettività d'uso	AGGIORNAMENTO
Base C.T.R.L.	Gennaio 2020
PROGETTISTA	ANALISI AMBIENTALI E ANALISI GEOLOGICHE
STUDIO DI ARCHITETTURA E URBANISTICA LANTERI M. Carmen LANTERI Architetto (Capogruppo) Tommaso LANTERI MINET Architetto, Ph.D.	Dott. Arg. Enrico Zalloi Viale Matteotti 16 18100 IMPERIA Pec. ezalloi@epap.com@pec.it Tel. 0184.900765
VIA PRIV. GROSSI 2 18038 SANREMO Tel/Fax. +39 0184500421 Mail. studio@architettolanteri.it Pec. marcamerlanteri@archworkipcc.it Web. www.architettolanteri.it	PROGETTISTA
VALUTAZIONE AMBIENTALE STRATEGICA E ANALISI GEOLOGICHE	Arch. Susanna Ivaldo C.so degli Inglesi 317 18038 SANREMO Pec. susanna.ivaldo@archworkipcc.it Tel. 0184.572084
Art - Ambiente Risorse Territorio S.r.l. Tel. +39 0521 030911 Fax. +39 0521 030999 Mail. info@ambiente.it Pec. art@pec.ambiente.it Web. www.ambiente.it	ASPETTI GIURIDICO AMMINISTRATIVI
Avv. Roberto Damonte Via Corsica 104 16128 GENOVA Pec. r.damonte@avvocatogenova.eu Tel. 010.570414	COLLABORATORI
ELABORATO A CURA DI:	Dott. Marco Flumara
STUDIO DI ARCHITETTURA E URBANISTICA LANTERI M. Carmen LANTERI Architetto (Capogruppo) Tommaso LANTERI MINET Architetto, Ph.D.	