


Legenda

- Suscettività al dissesto**
 - Pg0 - Suscettività al dissesto molto bassa
 - Pg1 - Suscettività al dissesto bassa
 - Pg2 - Suscettività al dissesto media
 - Pg3a - Suscettività al dissesto elevata per frane quiescenti
 - Pg3b - Suscettività al dissesto elevata per aree da indicatori geomorfologici indiretti
 - Pg4 - Suscettività al dissesto molto elevata per frane attive
- Fascia fluviale**
 - Aree inondabili con tempo di ritorno di 500 anni
 - Aree inondabili con tempo di ritorno di 200 anni
 - Aree inondabili con tempo di ritorno di 50 anni
 - Aree storicamente inondate non studiate
- Rischio Geomorfologico**
 - Rg0 - Rischio geomorfologico lieve
 - Rg1 - Rischio geomorfologico moderato
 - Rg2 - Rischio geomorfologico medio
 - Rg3 - Rischio geomorfologico elevato
 - Rg4 - Rischio geomorfologico molto elevato
- PUC - Ambiti**
 - CE_TPA: AMBITO DI CONSERVAZIONE TERRITORIO DI PRESIDIO AMBIENTALE
 - CE_TSI: AMBITO DI CONSERVAZIONE TESSUTI STORICI ISOLATI
 - CE_TSU: AMBITO DI CONSERVAZIONE TESSUTI STORICI URBANI
 - CE_TU: AMBITO DI CONSERVAZIONE TESSUTI OMOGENEI
 - CO_PR: AMBITI DI COMPLETAMENTO FUNZIONI PRODUTTIVE
 - CO_TCE: AMBITI DI COMPLETAMENTO TESSUTI COLLINARI ETEROGENEI
 - CO_TCR: AMBITI DI COMPLETAMENTO TESSUTI COLLINARI RADII
 - CO_TU: AMBITI DI COMPLETAMENTO TESSUTI URBANI
 - RQ_TA: AMBITI DI RIQUALIFICAZIONE TERRITORI DI PRODUZIONE AGRICOLA
 - RQ_TCR: AMBITI DI RIQUALIFICAZIONE TESSUTI COLLINARI RADII AGRICOLI
 - RQ_TDC: AMBITO DI RIQUALIFICAZIONE TERRITORIO DEMANIALE COSTIERO
 - RQ_TPA: AMBITI DI RIQUALIFICAZIONE TERRITORI DI PRESIDIO AMBIENTALE
 - RQ_TU: AMBITI DI RIQUALIFICAZIONE TESSUTI URBANI
 - RQ_TUR: AMBITI DI RIQUALIFICAZIONE TESSUTI URBANI SOGGETTI A RISCHIO AMBIENTALE
 - CE_TPBN: TERRITORI PRATIVI, BOSCHIVI E NATURALI
- PUC - Servizi**
 - ISTRUZIONE
 - INTERESSE COMUNE
 - FRUIZIONE LUDICA RICREATIVA E SPORTIVA
 - MOBILITA' E PARCHEGGI
 - IMPIANTI SPORT E AREE NATURALI ATTEZZATE A PARCO
- PUC - Infrastrutture**
 - VIABILITA' ESISTENTE
 - VIABILITA' PROGETTO
 - Funicolare
- Limiti amministrativi**
 - Limite comune di Noli
 - Limiti comunali

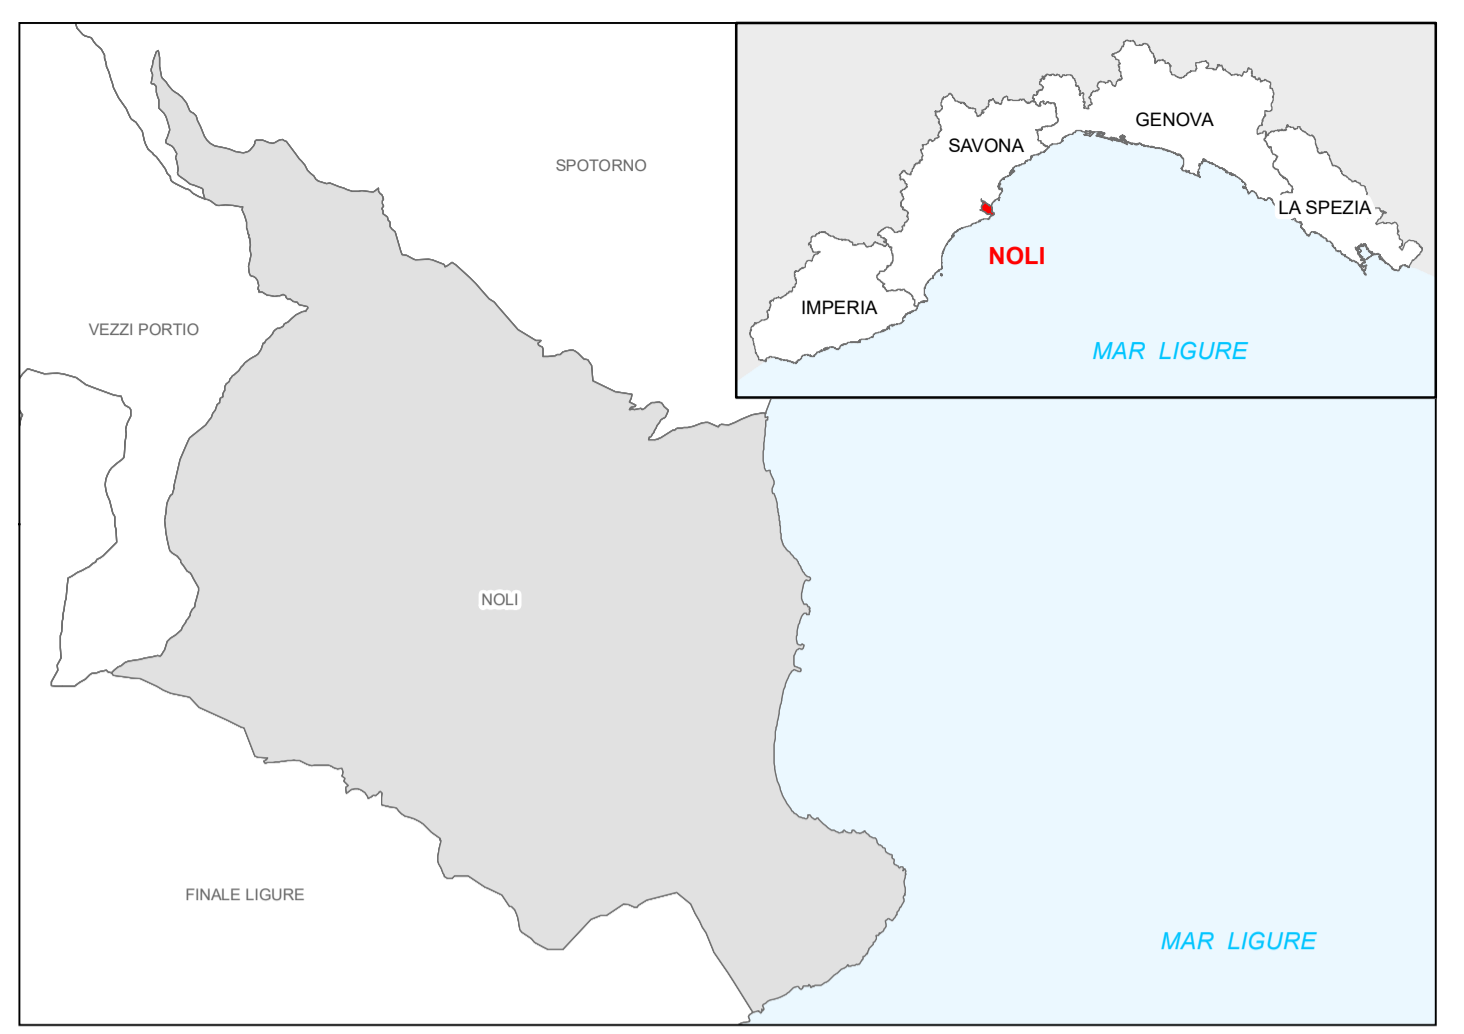

P.U.C.

Piano Urbanistico Comunale Semplificato

COMUNE DI NOLI

TITOLO	DATA
STRUTTURA DEL PIANO CON SOVRAPPOSIZIONE DEL PIANO DI BACINO	Marzo 2019
	AGGIORNAMENTO
	Gennaio 2020
	BLC TAVOLA IND
	8
	SCALA
	1: 10000

Base C.T.R.L.

PROGETTISTA

STUDIO DI ARCHITETTURA E URBANISTICA LANTERI
M. Carmen LANTERI Architetto (Capogruppo)
Tomaso LANTERI MINET Architetto, Ph.D.

VIA PRIV. GROSSI 2 18038 SANREMO
Tel/Fax. +39 0184500421
Mail. studio@architlanteri.it
Pec. mariacarmen.lanteri@archiworldpec.it
Web. www.architettlanteri.it

VALUTAZIONE AMBIENTALE STRATEGICA E ANALISI GEOLOGICHE

Art - Ambiente Risorse Territorio S.r.l.
STRADA PIETRO DEL PRATO 15/A 43100 PARMA
Tel. +39 0521 030911
Fax. +39 0521 030999
Mail. info@artambiente.org
Pec. art@pec.artambiente.it
Web. www.artambiente.it

ANALISI AMBIENTALI

Dott. Arg. Enrico Zelioli
Viale Matteotti 18 18100 IMPERIA
Pec. e.zelioli@esap.com/pec.it
Tel. 0183.960766

PROGETTISTA

Arch.Susanna Ivaldo
C.so degli Inglesi 317 18038 SANREMO
Pec. susanna.ivaldo@archiworldpec.it
Tel. 0184.572064

ASPETTI GIURIDICO AMMINISTRATIVI

Avv. Roberto Damonte
Via Corsica 10/4 16128 GENOVA
Pec. studiadamonte@avvocatenovoa.eu
Tel. 010.5701414

COLLABORATORI

Dott. Marco Fiumara

ELABORATO A CURA DI:

STUDIO DI ARCHITETTURA E URBANISTICA LANTERI
M. Carmen LANTERI Architetto (Capogruppo)
Tomaso LANTERI MINET Architetto, Ph.D.